


广宗县冯家寨镇国土空间总体规划（2021-2035年）

01 镇域国土空间控制线规划图

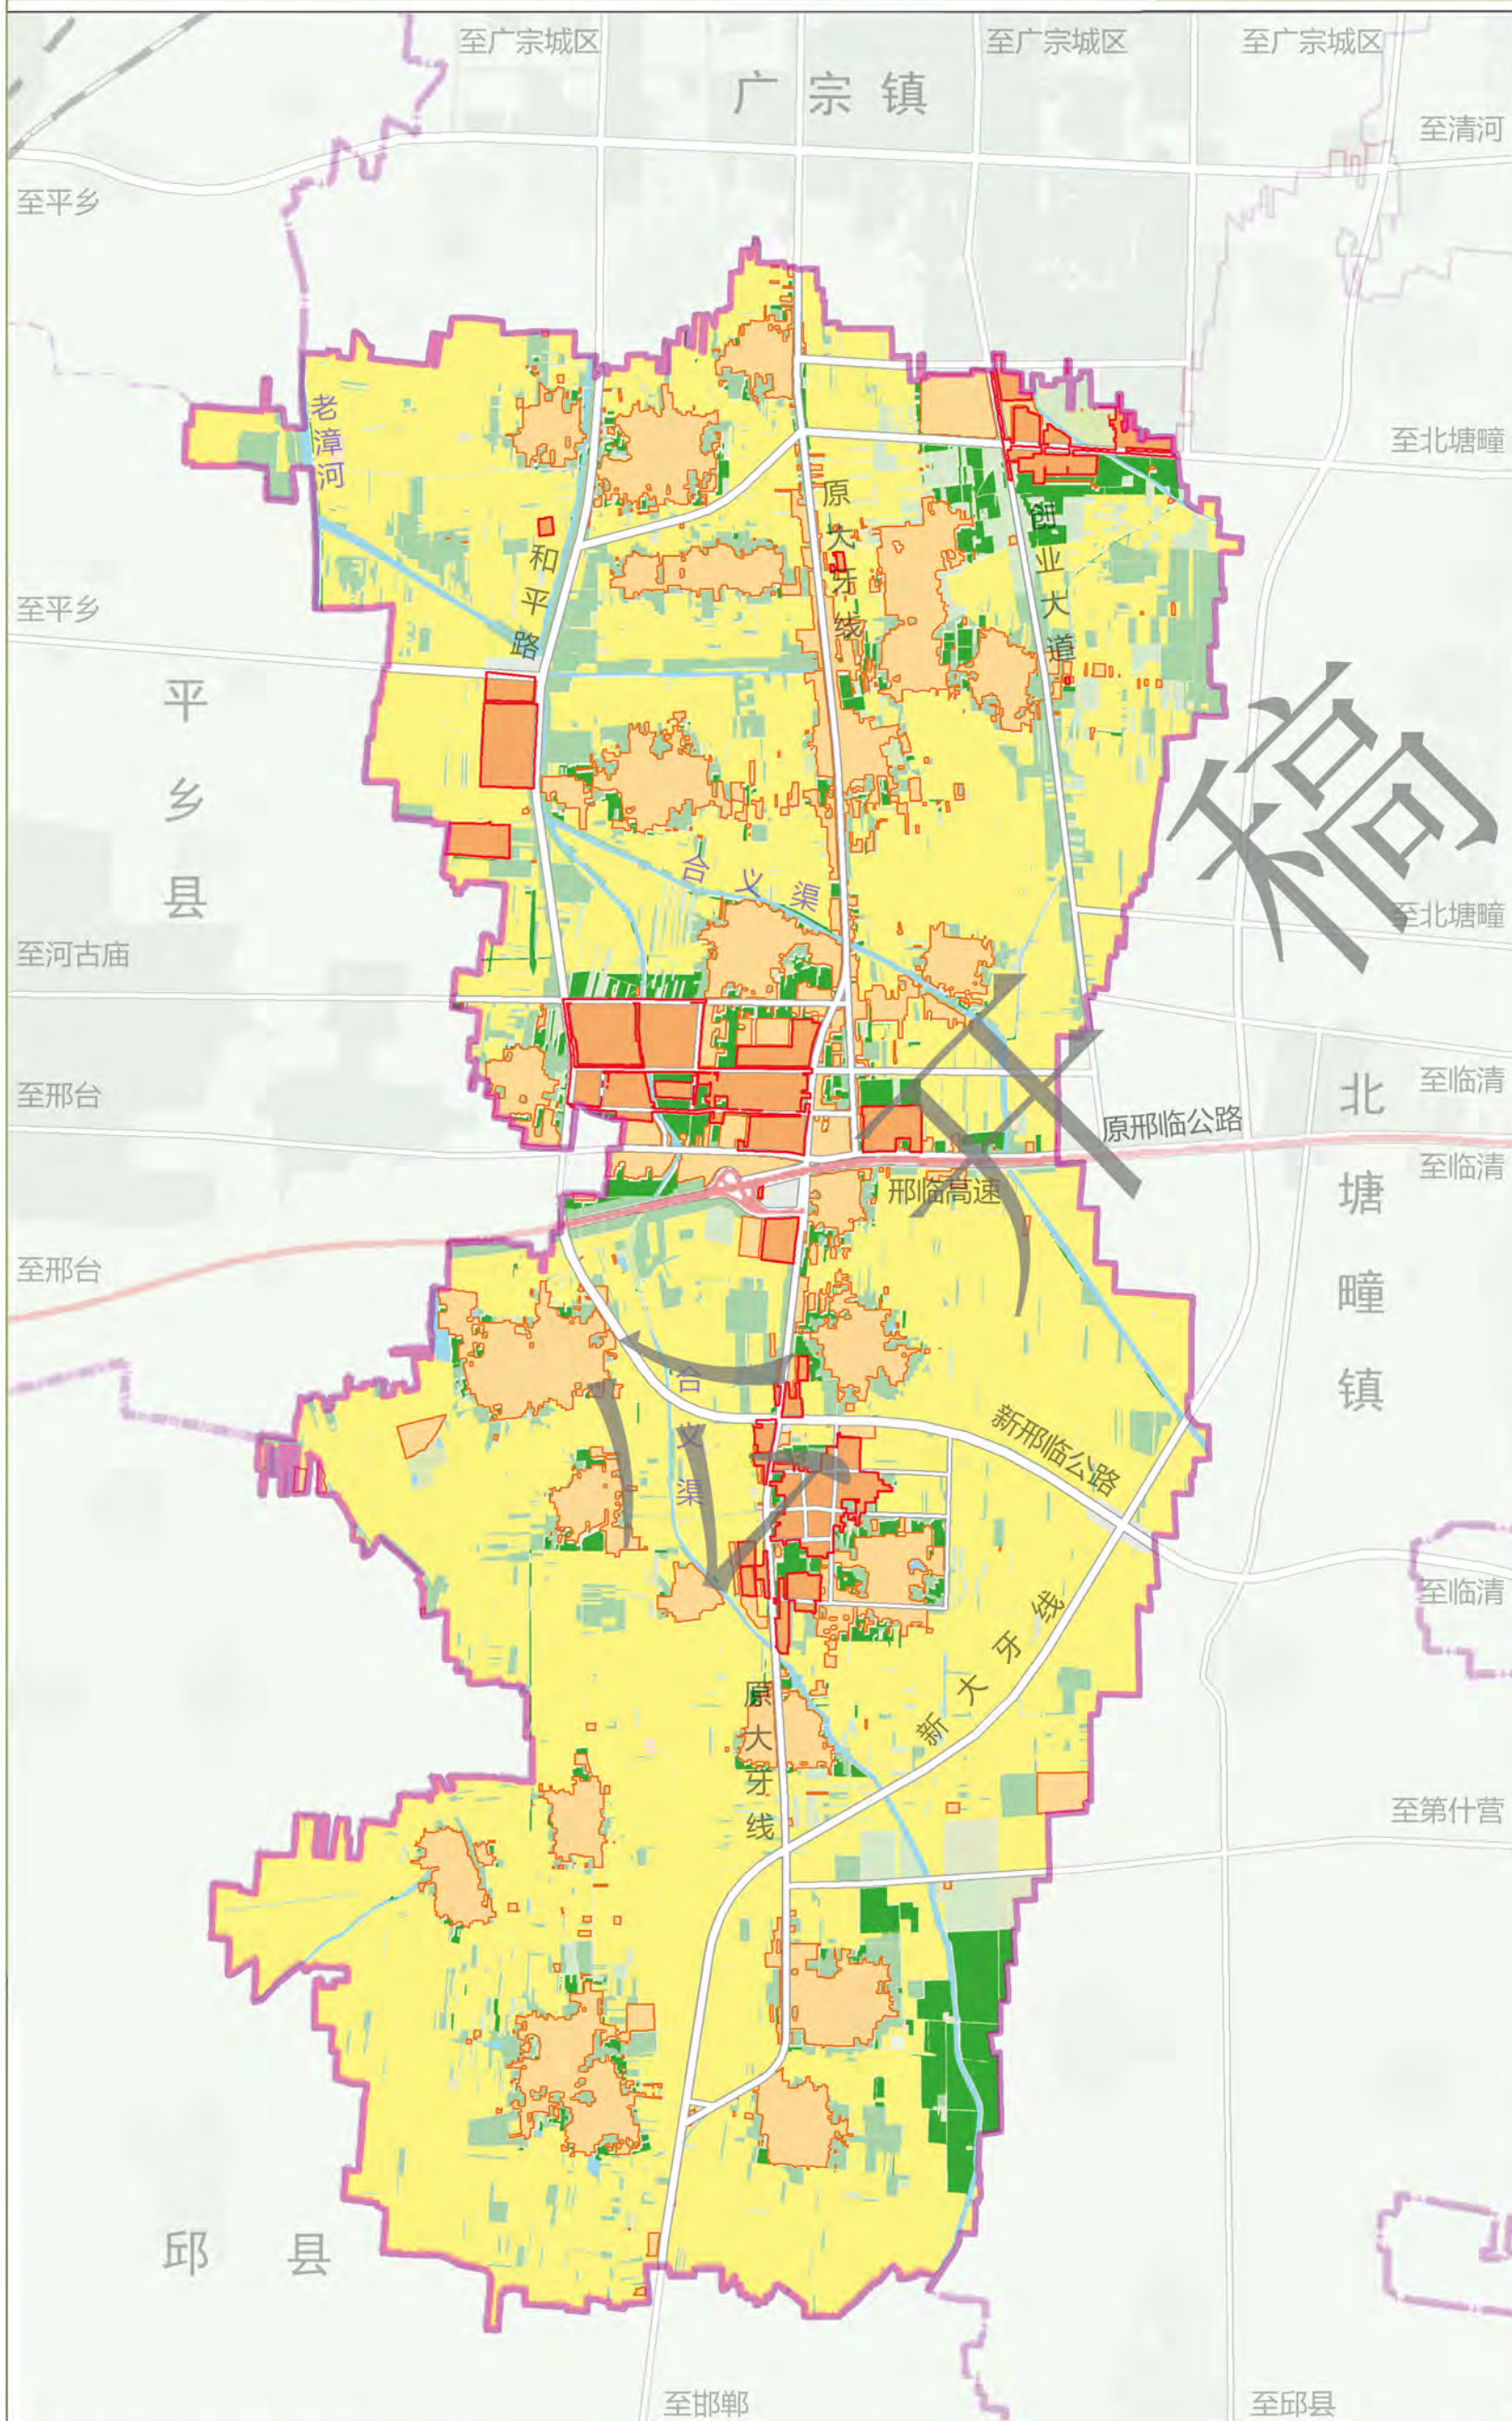

图例

- 永久基本农田
- 耕地
- 村庄建设边界
- 城镇开发边界
- 铁路
- 高速公路
- 县界
- 镇界

注：本图界线不作为划界依据

广宗县冯家寨镇国土空间总体规划（2021-2035年）

02 镇域国土空间总体格局规划图




图例

- 综合服务中心
- 产业园区
- 城镇主要发展轴线
- 城镇次要发展轴线
- 产城融合发展片区
- 经果农业种植片区
- 优质棉花种植片区
- 城镇开发边界
- 铁路
- 高速公路
- 县界
- 镇界

注：本图界线不作为划界依据

广宗县冯家寨镇国土空间总体规划（2021-2035年）

03 镇域村镇村体系规划图

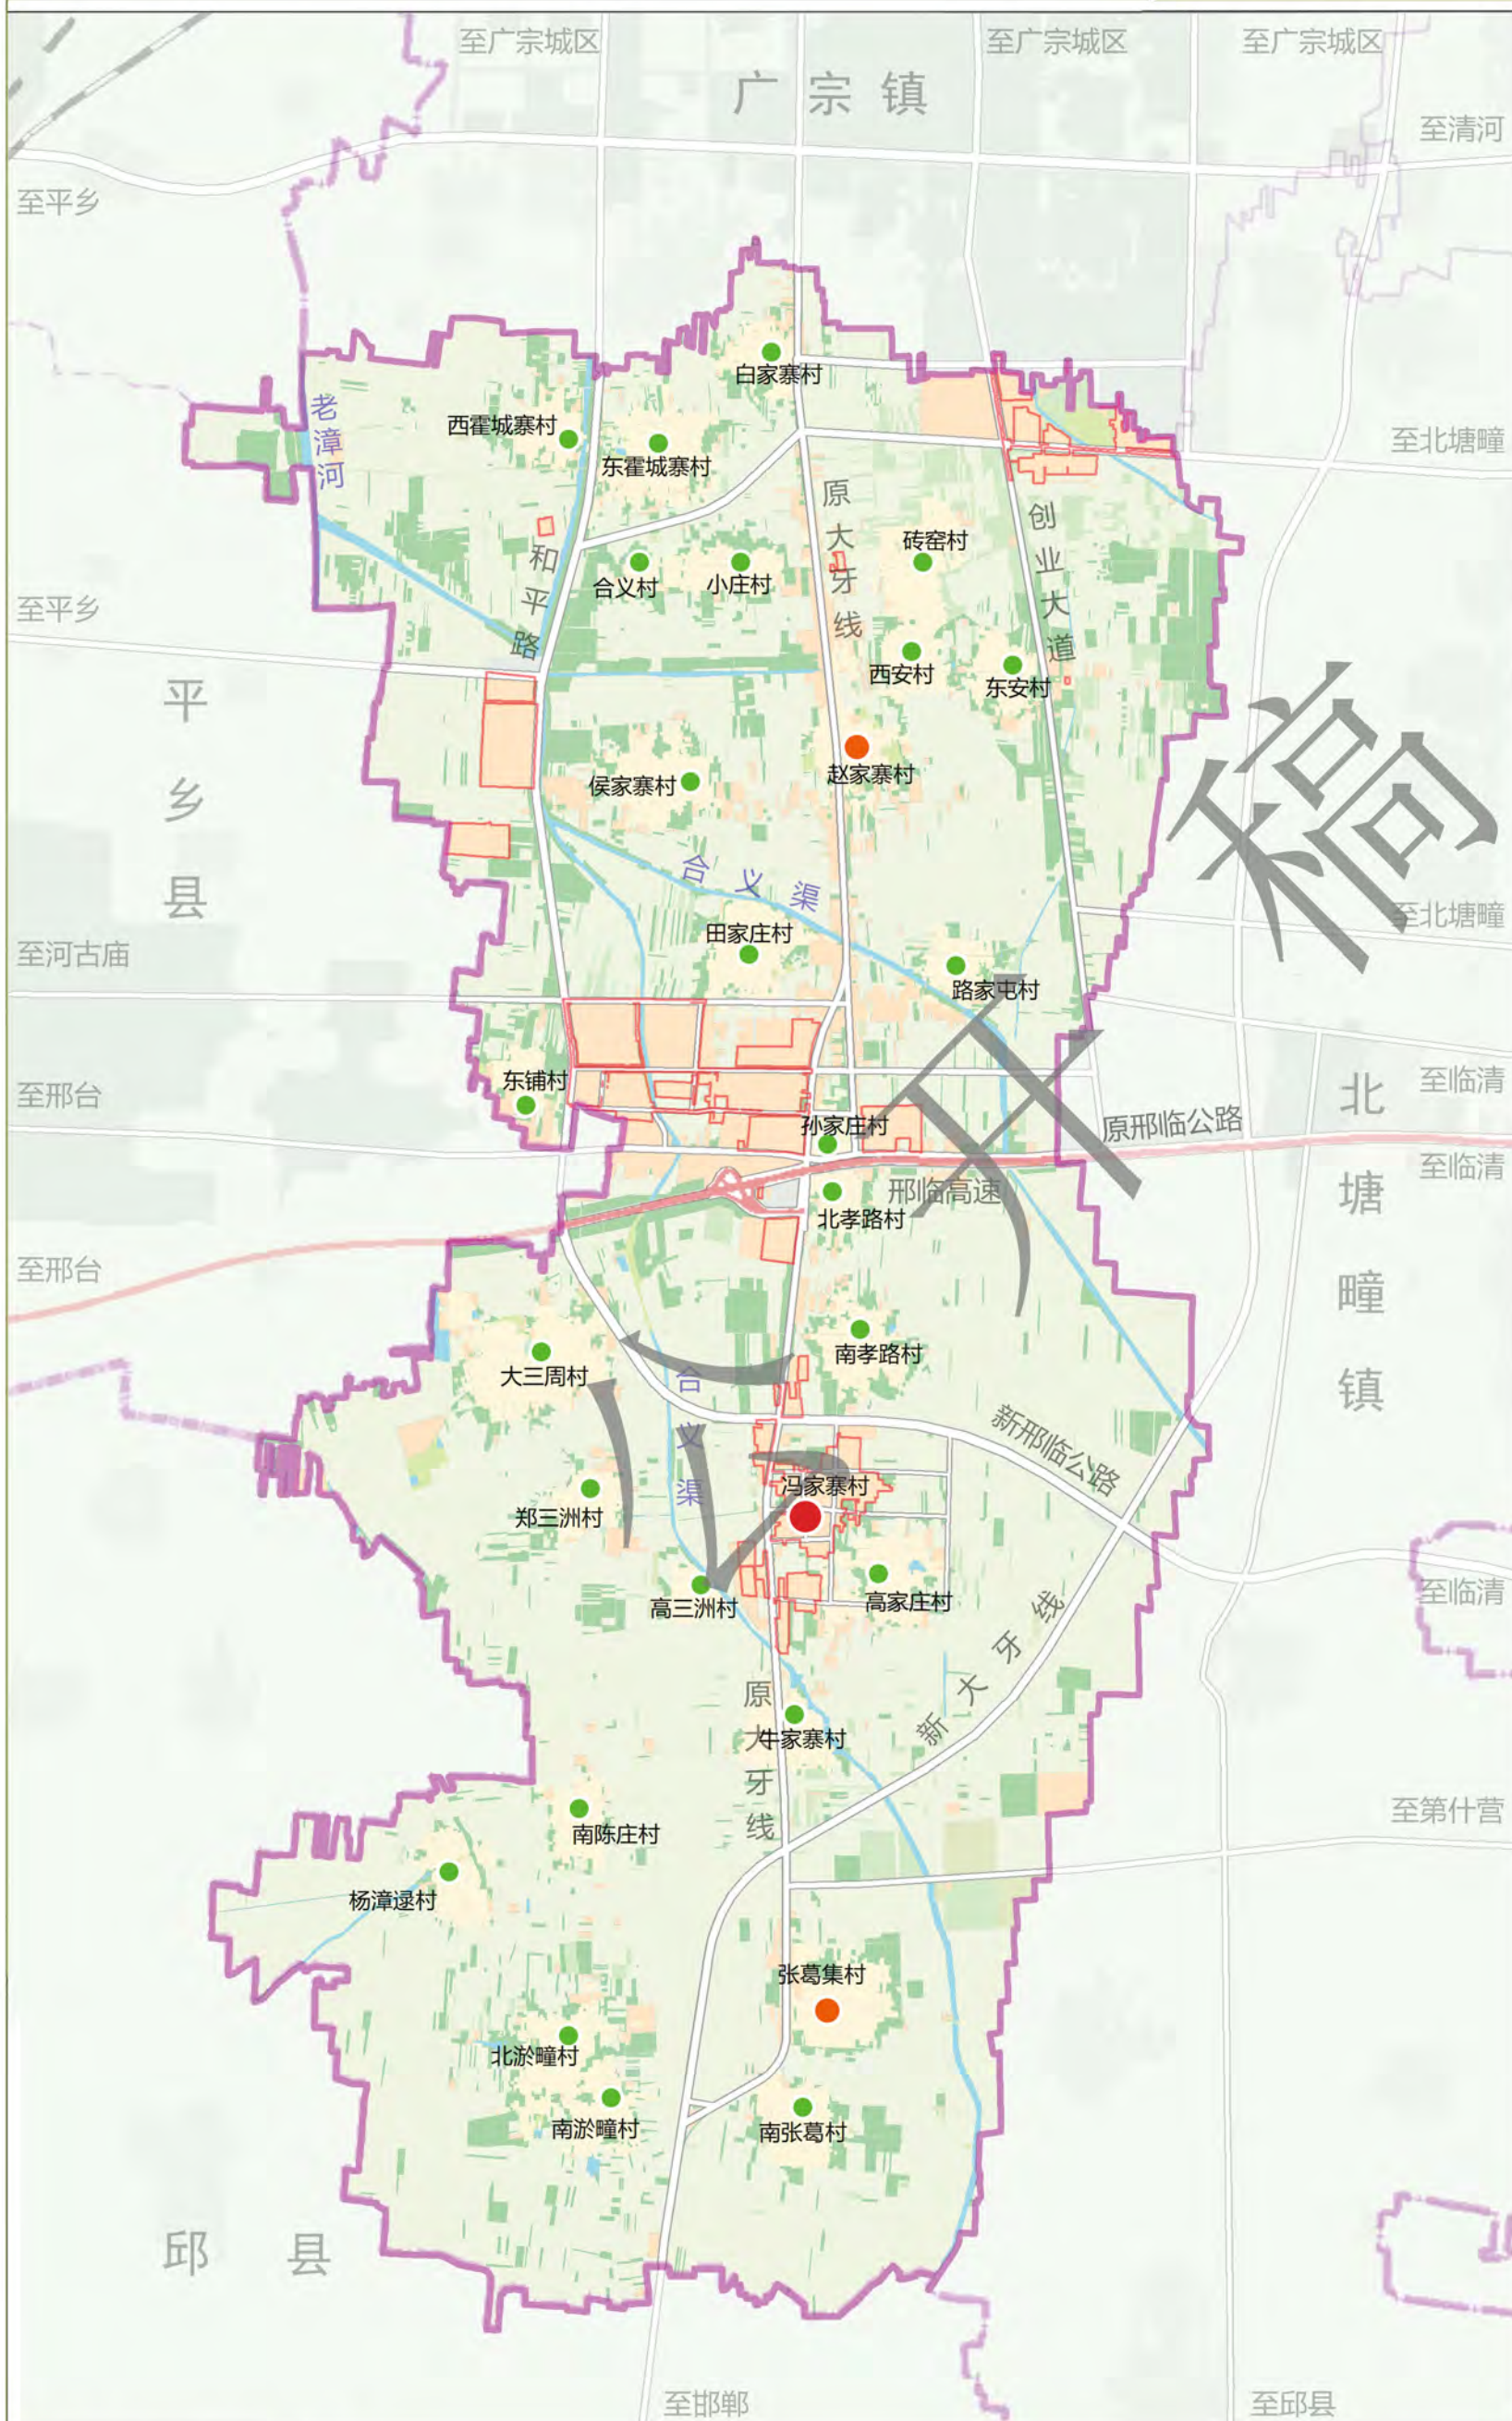


图例

- 镇政府驻地
- 中心村
- 一般村
- 村界
- ▭ 城镇开发边界
- 规划道路
- 铁路
- 高速公路
- 县界
- 镇界

注：本图界线不作为划界依据

广宗县冯家寨镇国土空间总体规划（2021-2035年）

04 镇域综合交通规划图

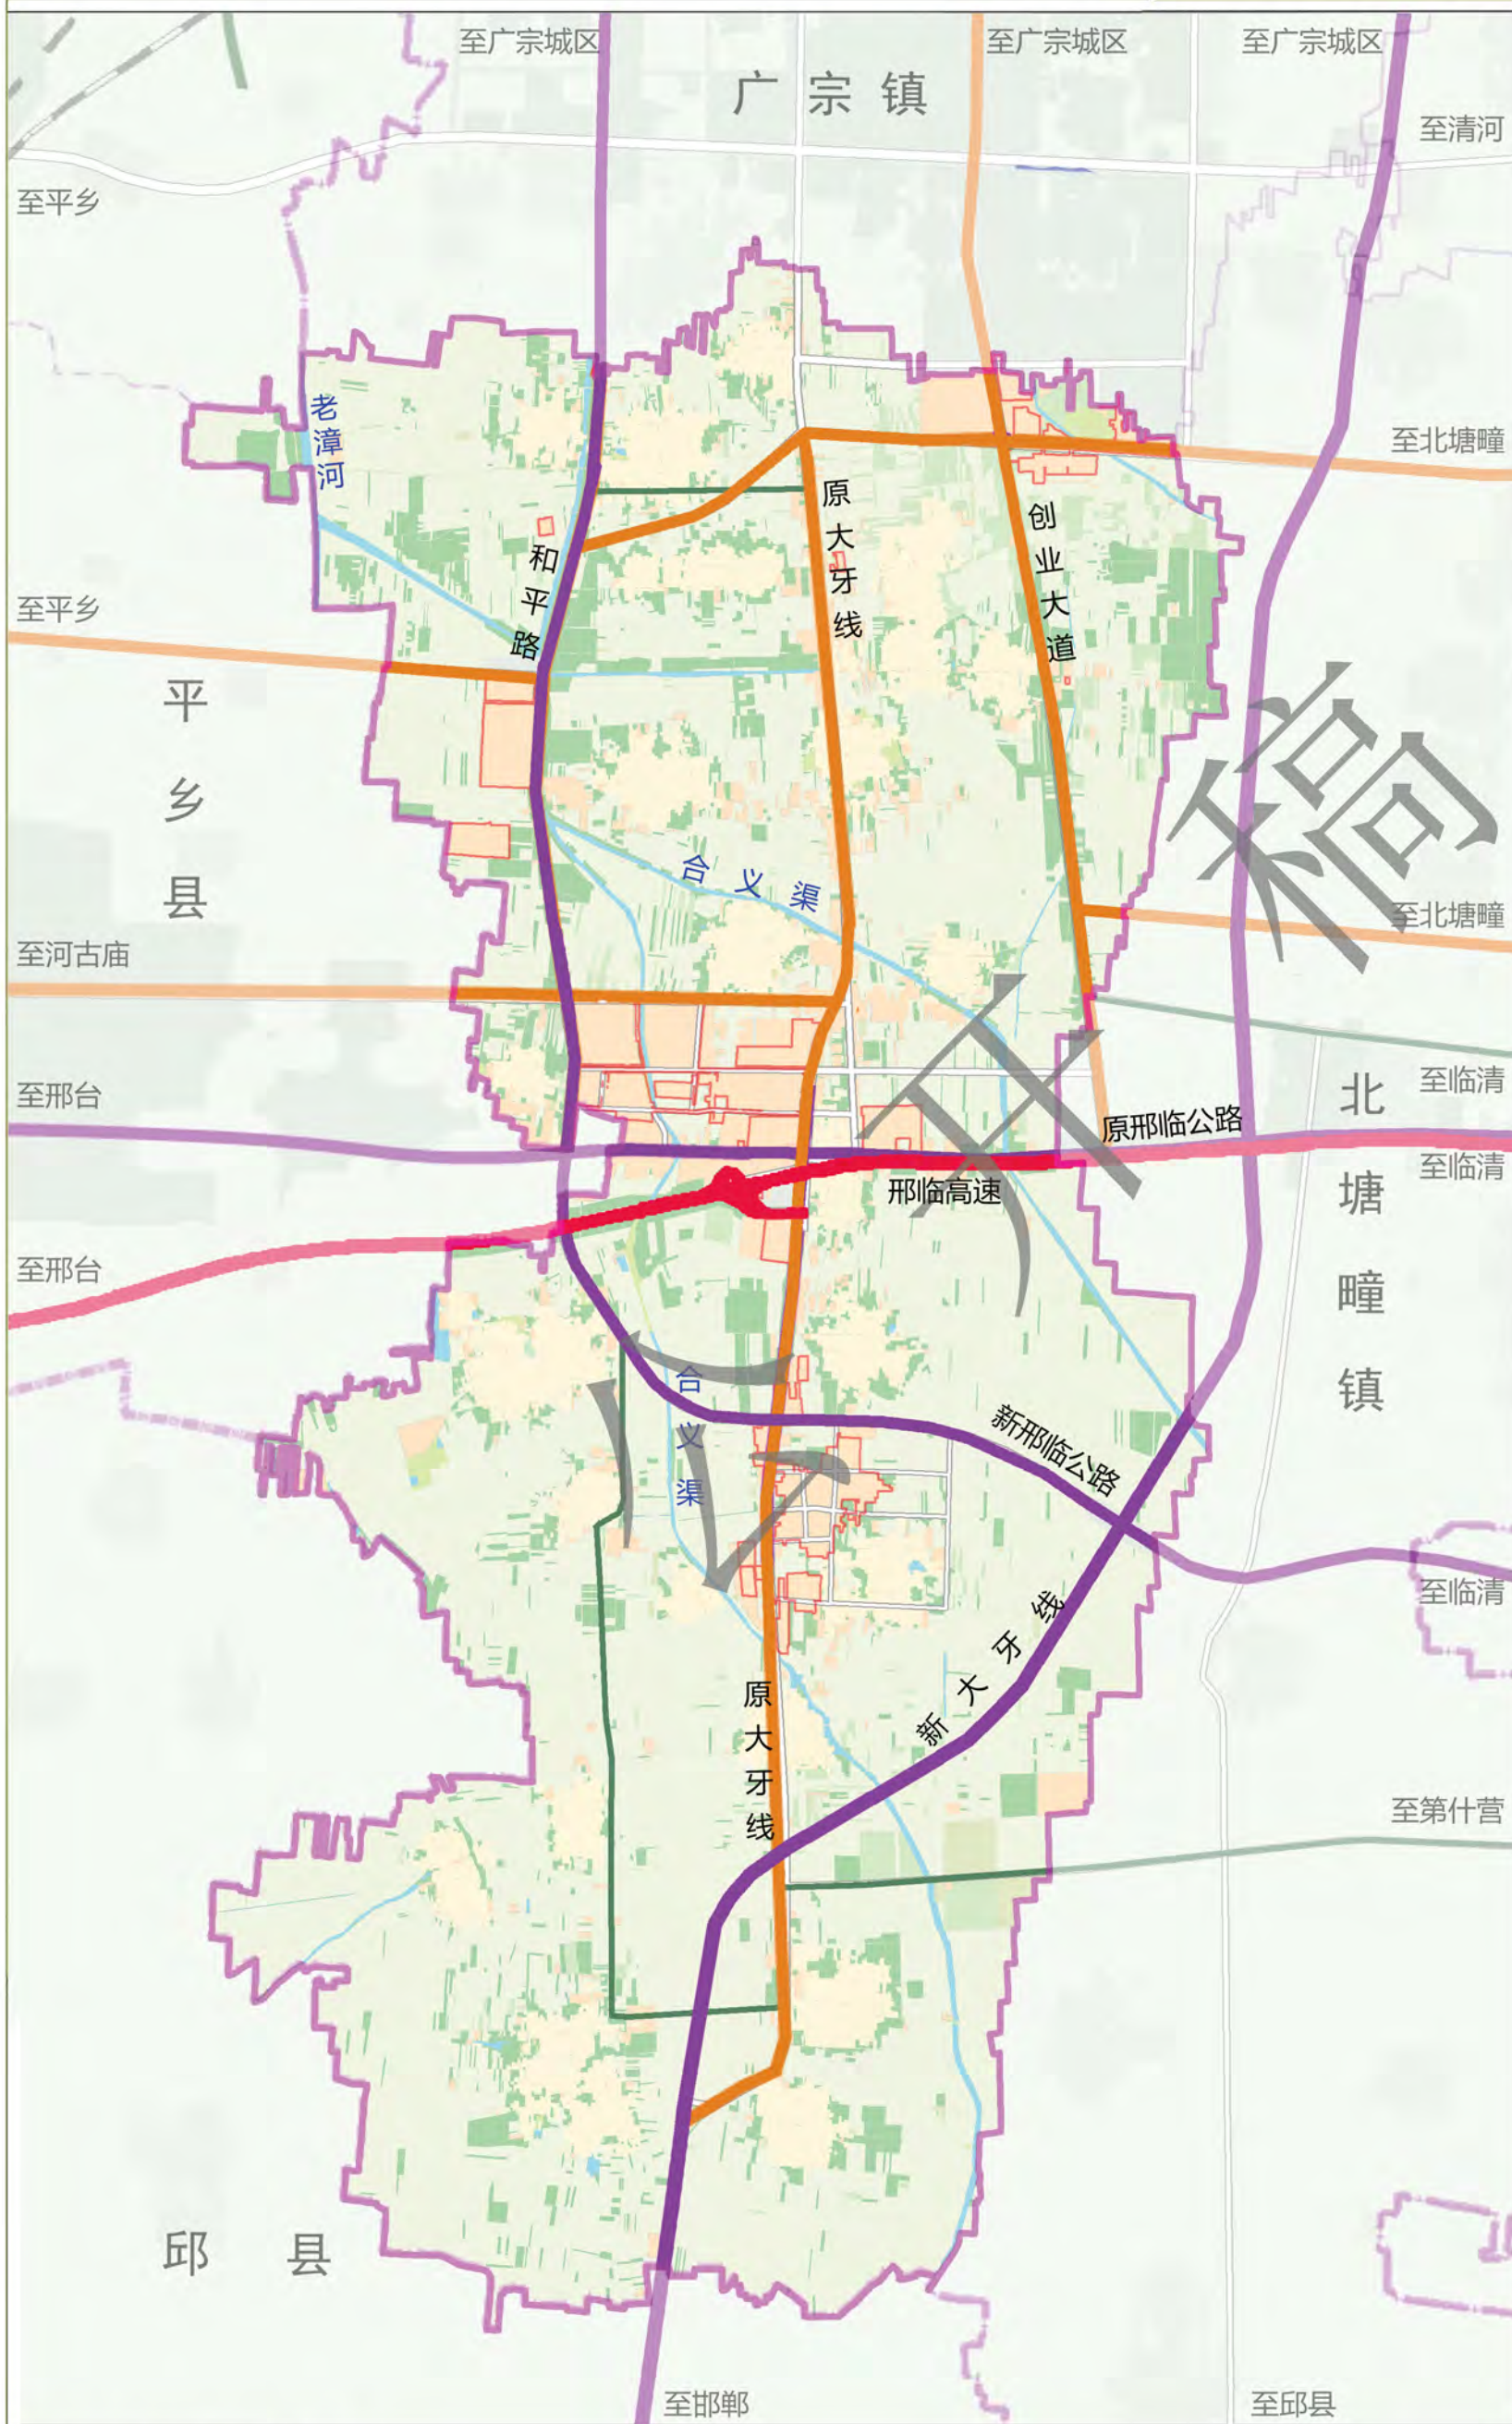


图例

- 高速公路
- 省道
- 县道
- 乡道
- 城镇开发边界
- 规划道路
- 铁路
- 县界
- 镇界

注：本图界线不作为划界依据

广宗县冯家寨镇国土空间总体规划（2021-2035年）

05 镇域国土空间规划分区图

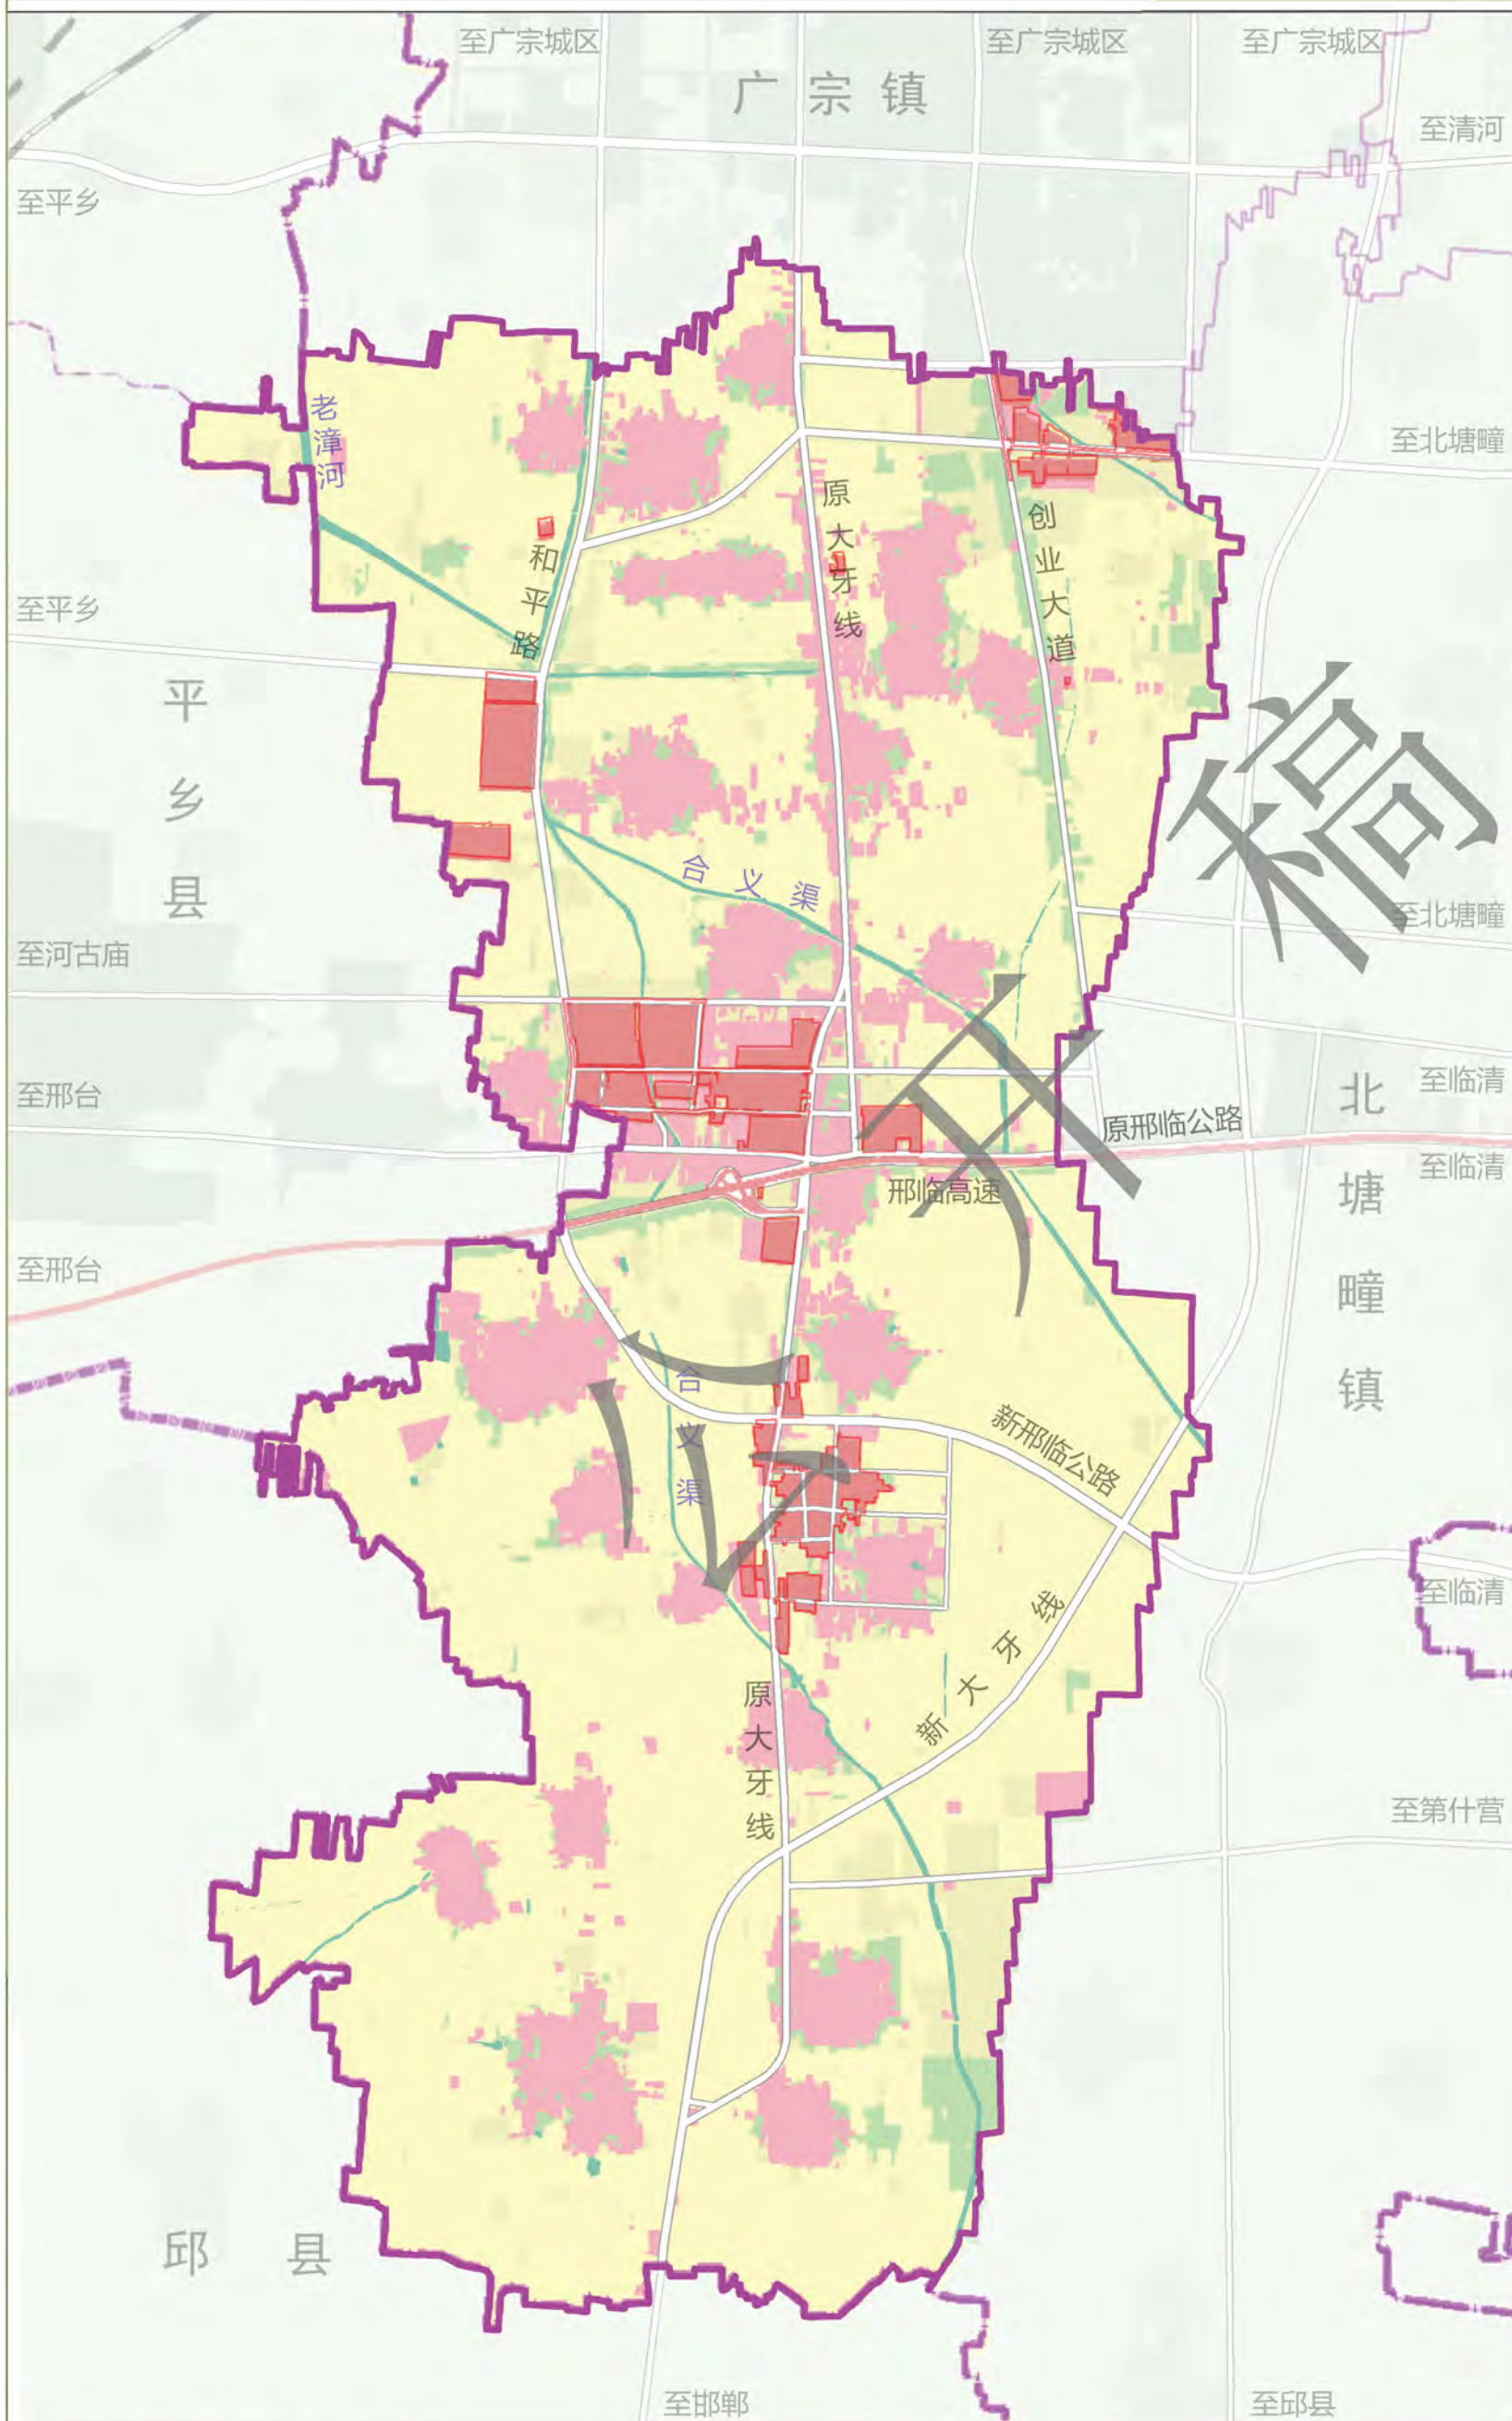


图例

- 生态控制区
- 农田保护区
- 城镇集中建设区
- 村庄建设区
- 一般农业区
- 林业发展区
- 规划道路
- 铁路
- 高速公路
- 县界
- 镇界

注：本图界线不作为划界依据

广宗县冯家寨镇国土空间总体规划（2021-2035年）

06 镇政府驻地国土空间规划分区图

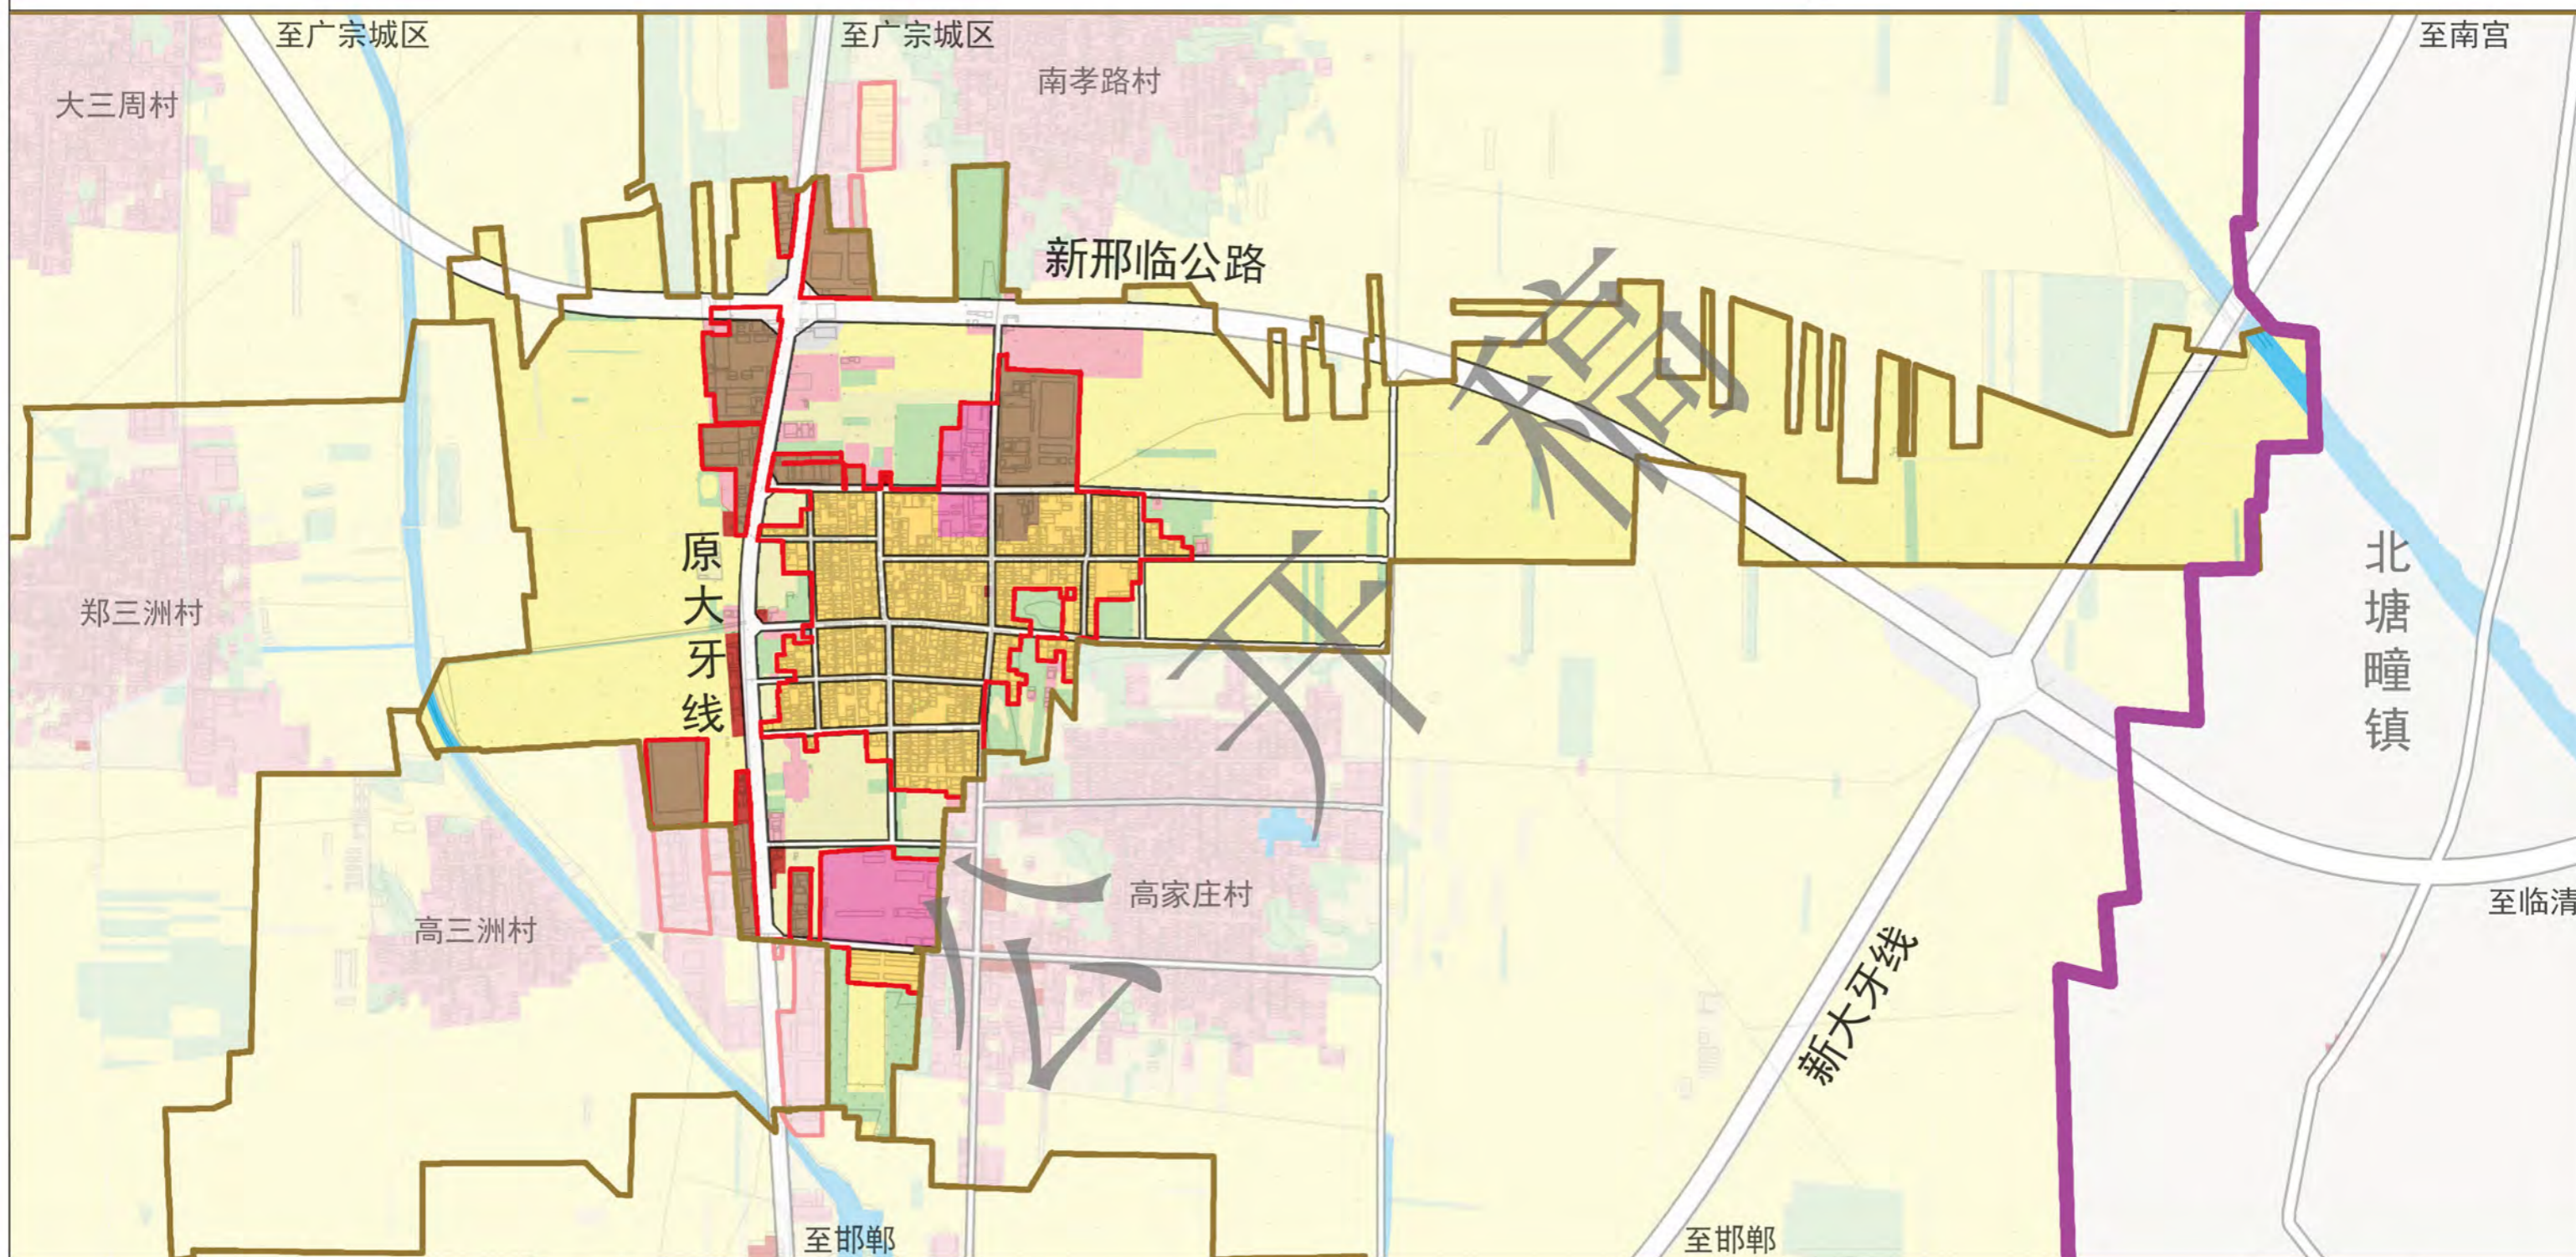


图

例

- | | | |
|-------|-------|--------|
| 居住生活区 | 村庄建设区 | 城镇开发边界 |
| 综合服务区 | 一般农业区 | 镇界 |
| 商业商务区 | 林业发展区 | 村界 |
| 工业发展区 | 陆地水域 | |
| 农田保护区 | 规划道路 | |




注：本图界线不作为划界依据

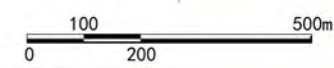

广宗县冯家寨镇国土空间总体规划（2021-2035年）

07 镇政府驻地土地使用规划图

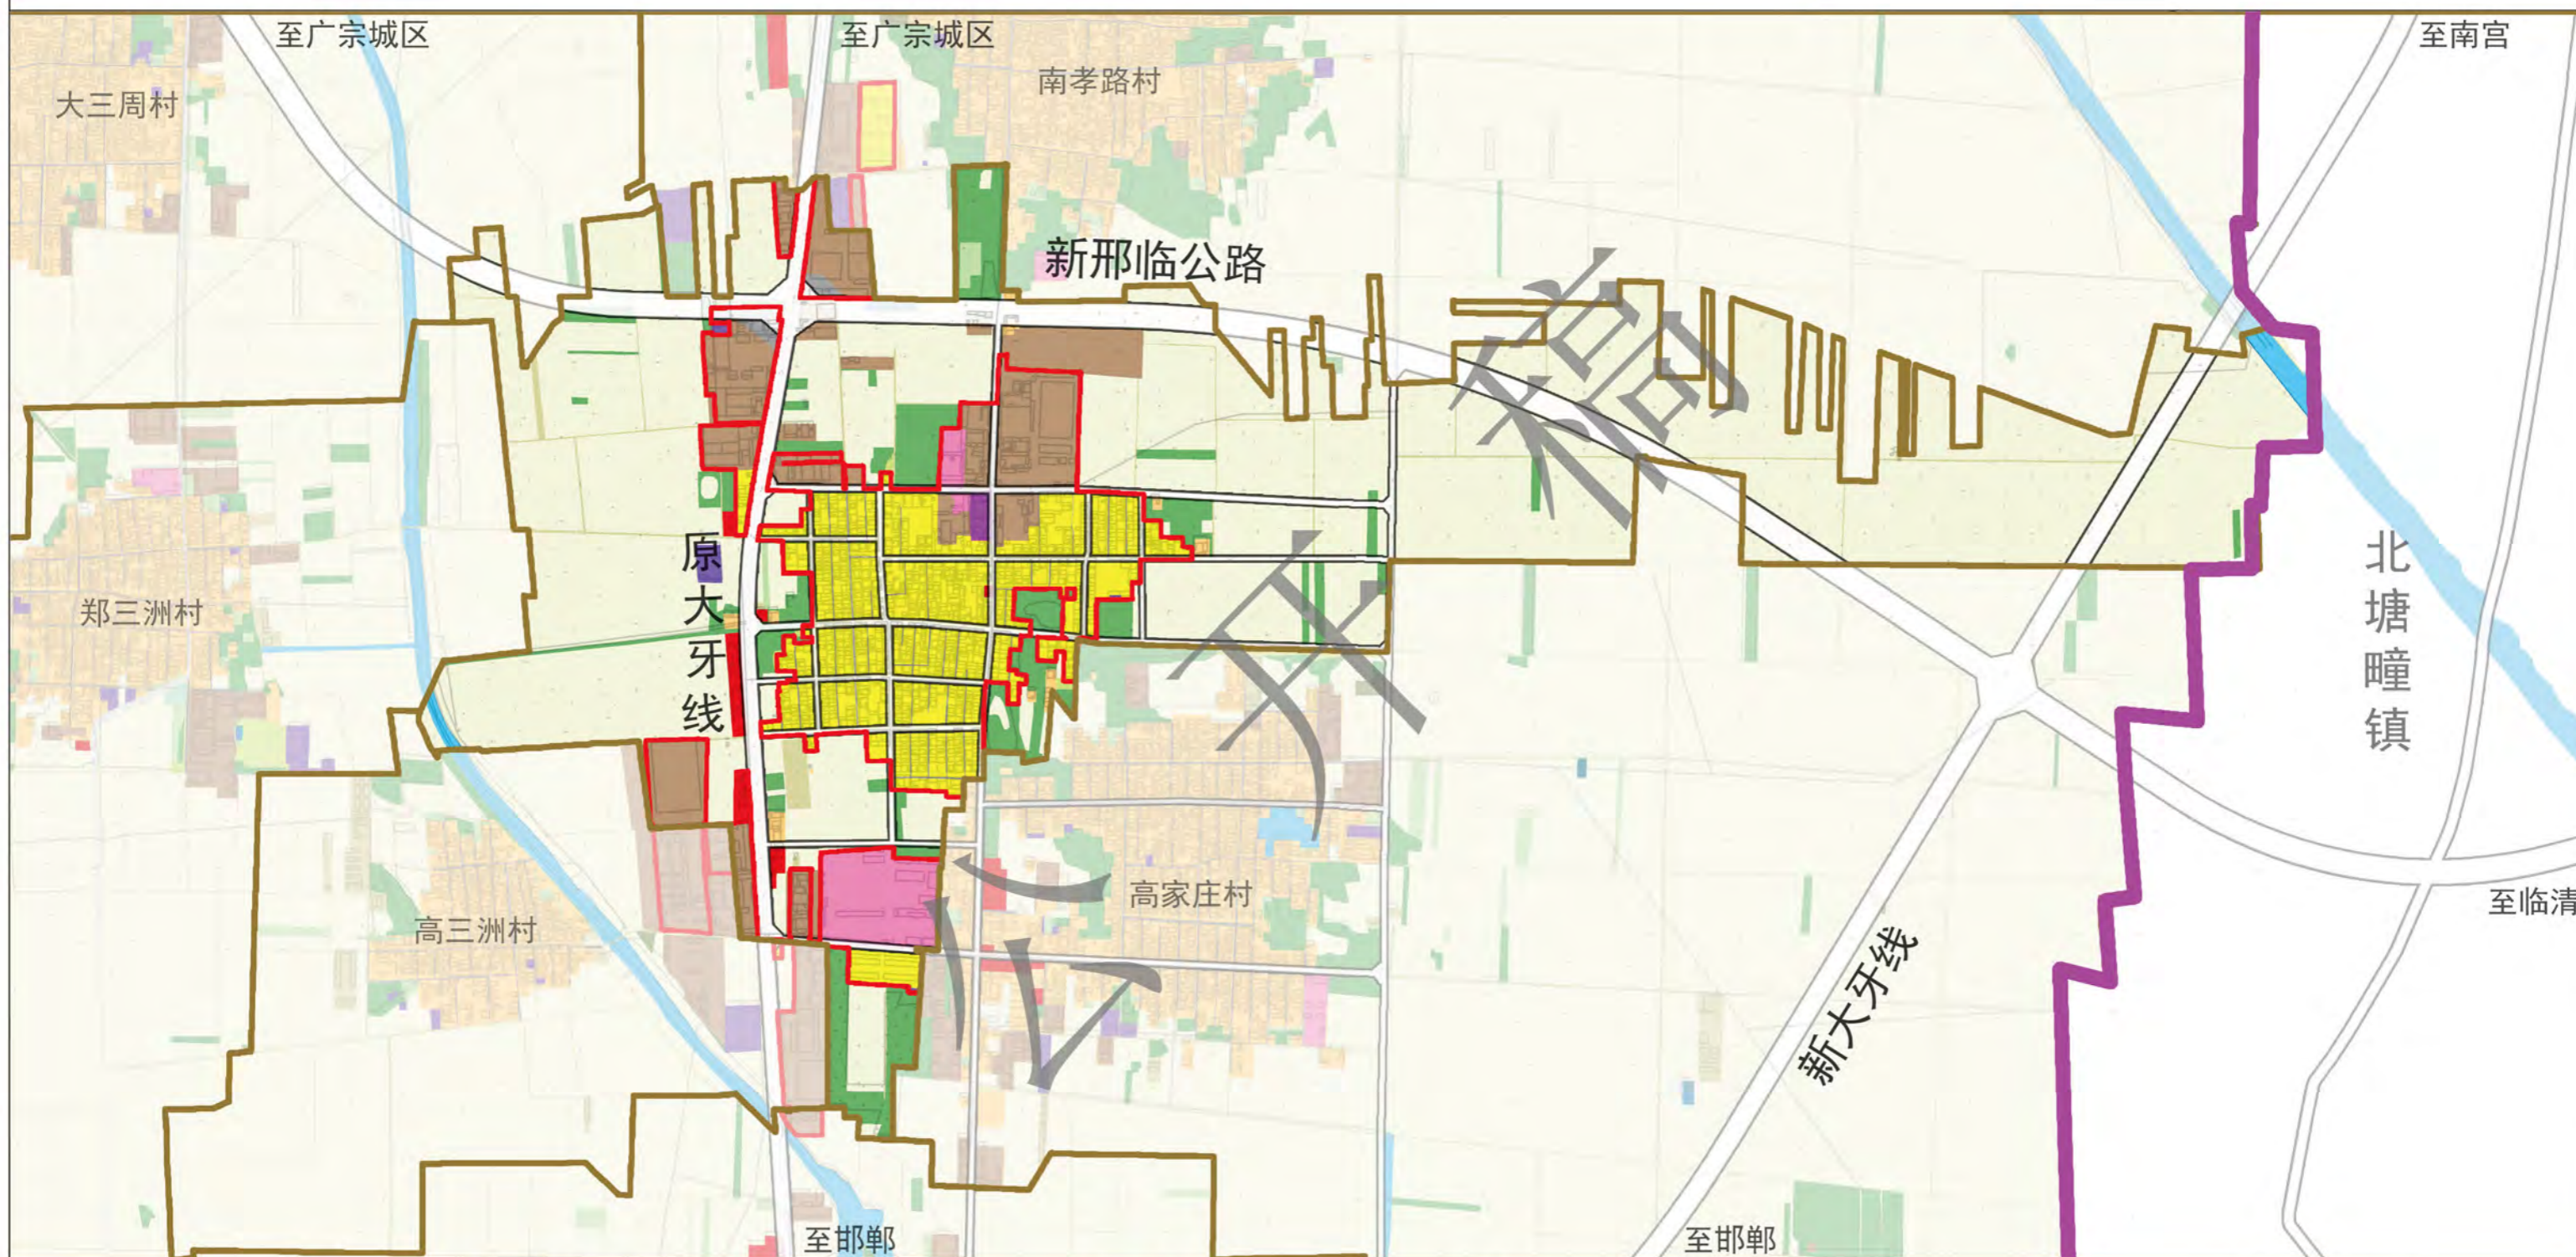


图

例


- | | | | | |
|----------|--------|--------|--------|----|
| 耕地 | 城镇住宅用地 | 商业用地 | 公园绿地 | 镇界 |
| 园地 | 农村宅基地 | 工业用地 | 特殊用地 | 村界 |
| 林地 | 机关团体用地 | 物流仓储用地 | 陆地水域 | |
| 草地 | 教育用地 | 交通运输用地 | 规划道路 | |
| 农业设施建设用地 | 医疗卫生用地 | 公用设施用地 | 城镇开发边界 | |

注：本图界线不作为划界依据

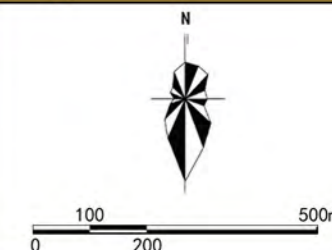

广宗县冯家寨镇国土空间总体规划（2021-2035年）

08 镇政府驻地控制线规划图

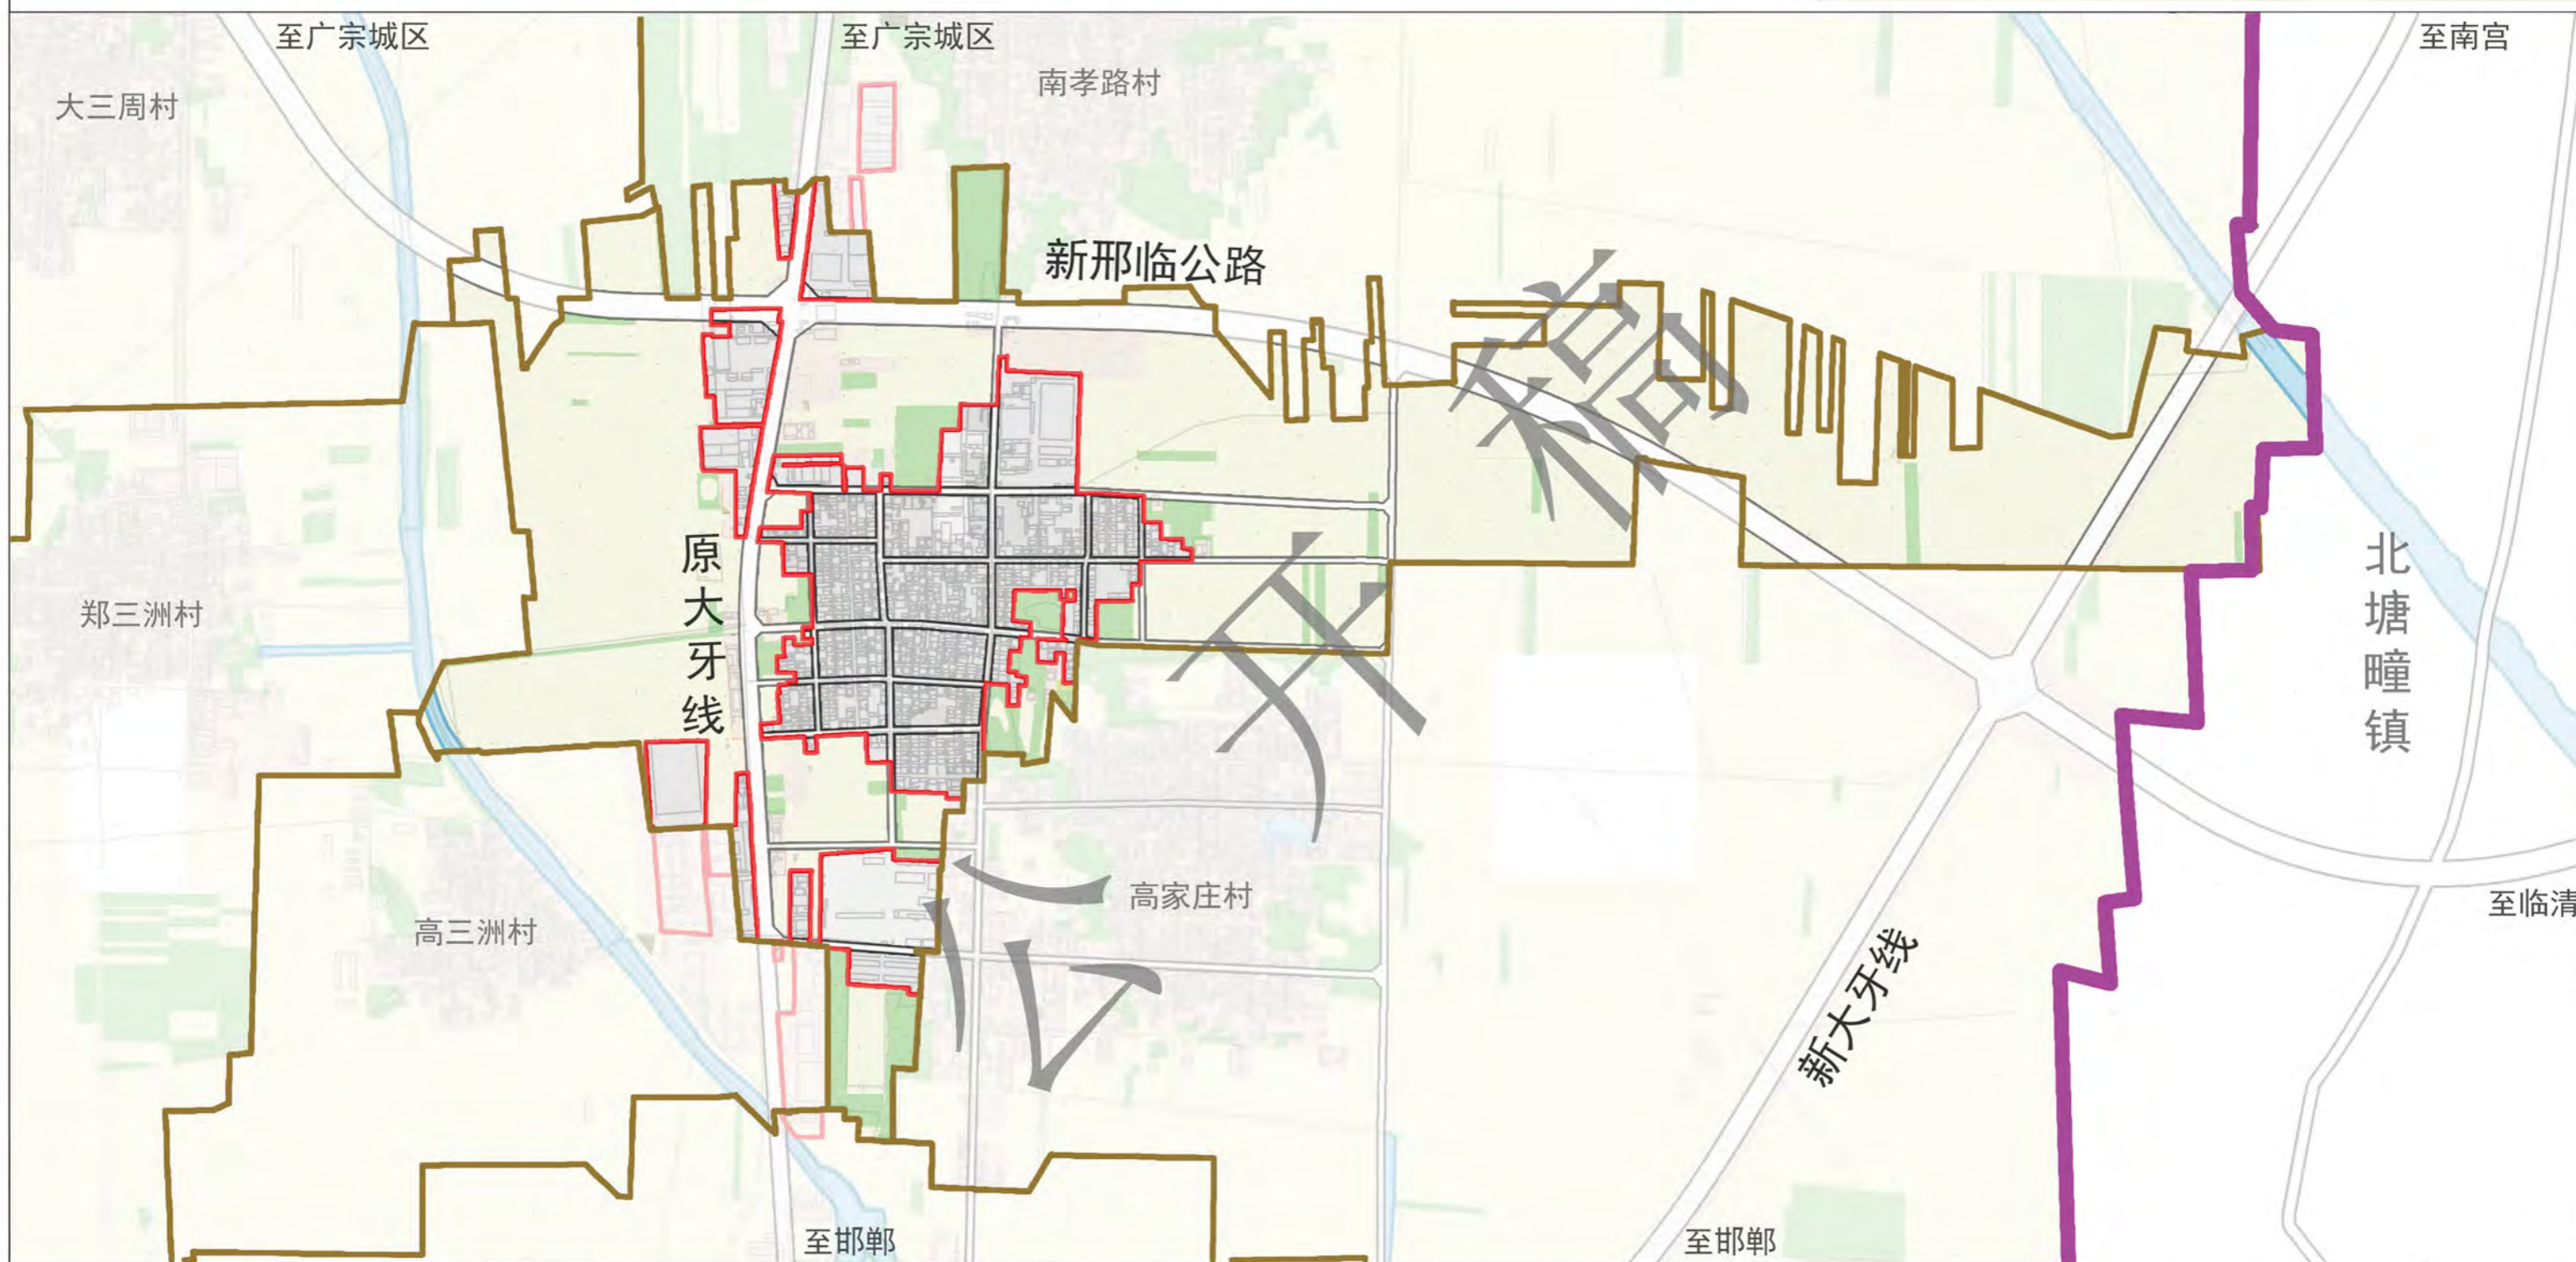

图

城市黄线

镇界

城市绿线

村界

城市蓝线


规划道路

城镇开发边界

例




注：本图界线不作为划界依据

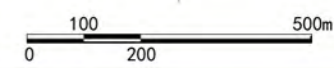


广宗县冯家寨镇国土空间总体规划（2021-2035年）

09 镇政府驻地绿地系统和开敞空间规划图

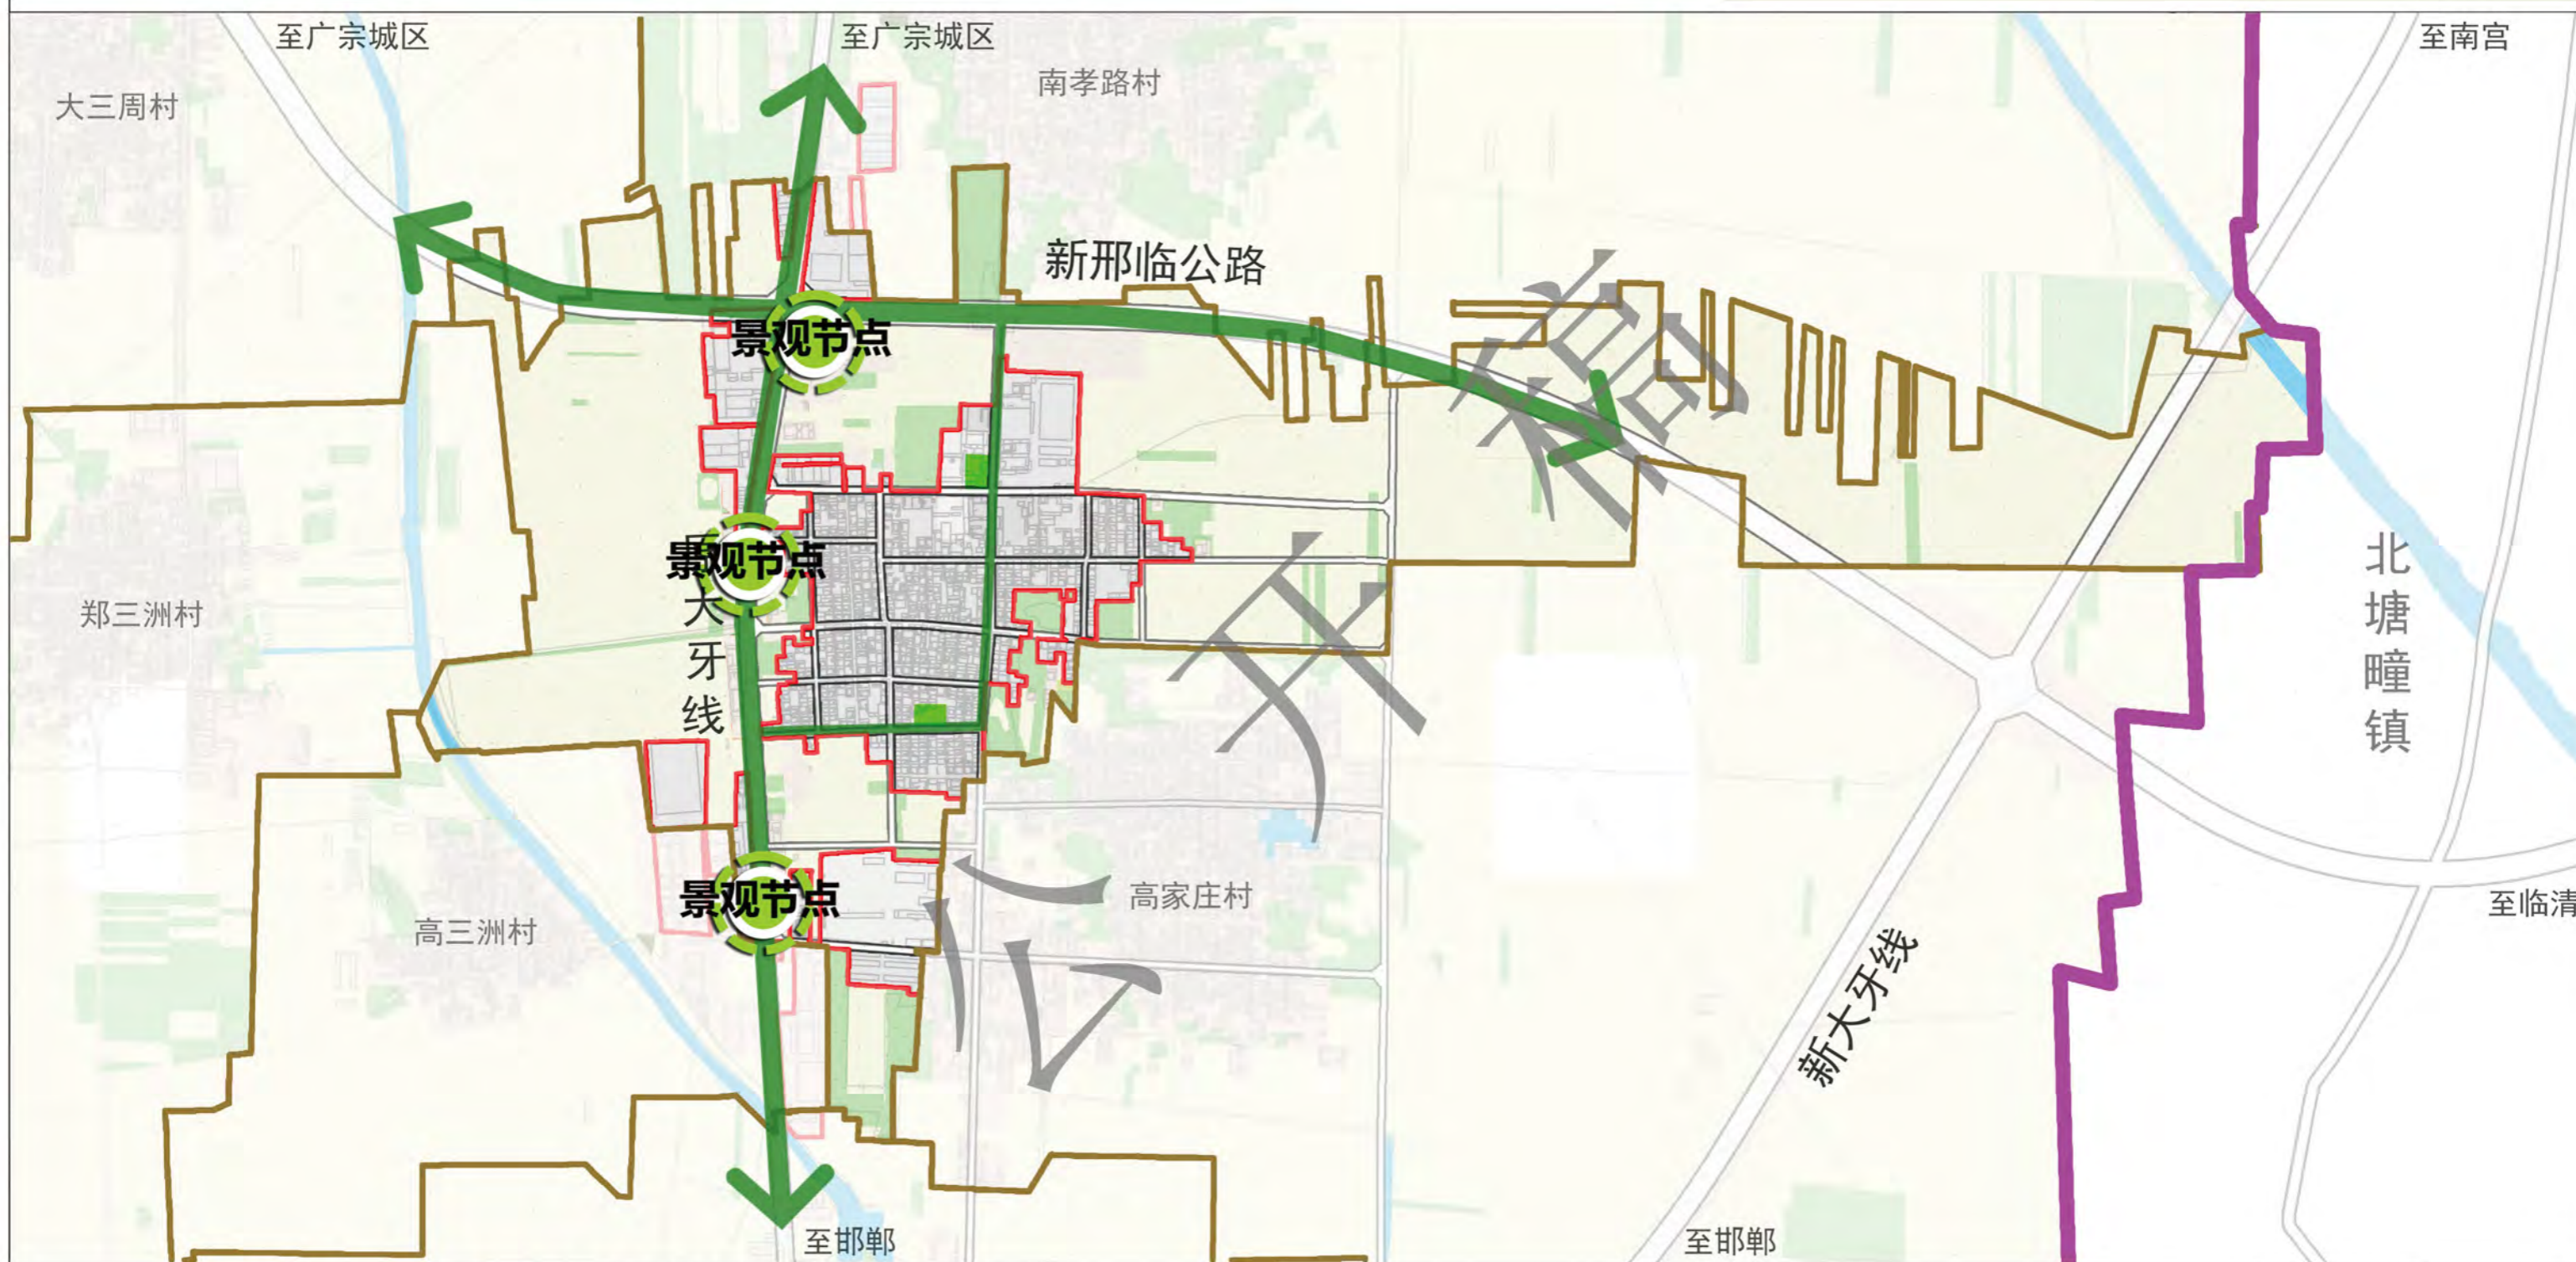


- | | | | | | | | |
|------|------|------|----|------|--------|----|----|
| 景观轴线 | 景观节点 | 公园绿地 | 水域 | 规划道路 | 城镇开发边界 | 镇界 | 村界 |
|------|------|------|----|------|--------|----|----|

注：本图界线不作为划界依据

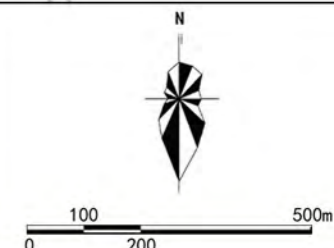

广宗县冯家寨镇国土空间总体规划（2021-2035年）

10 镇政府驻地公共服务设施规划图

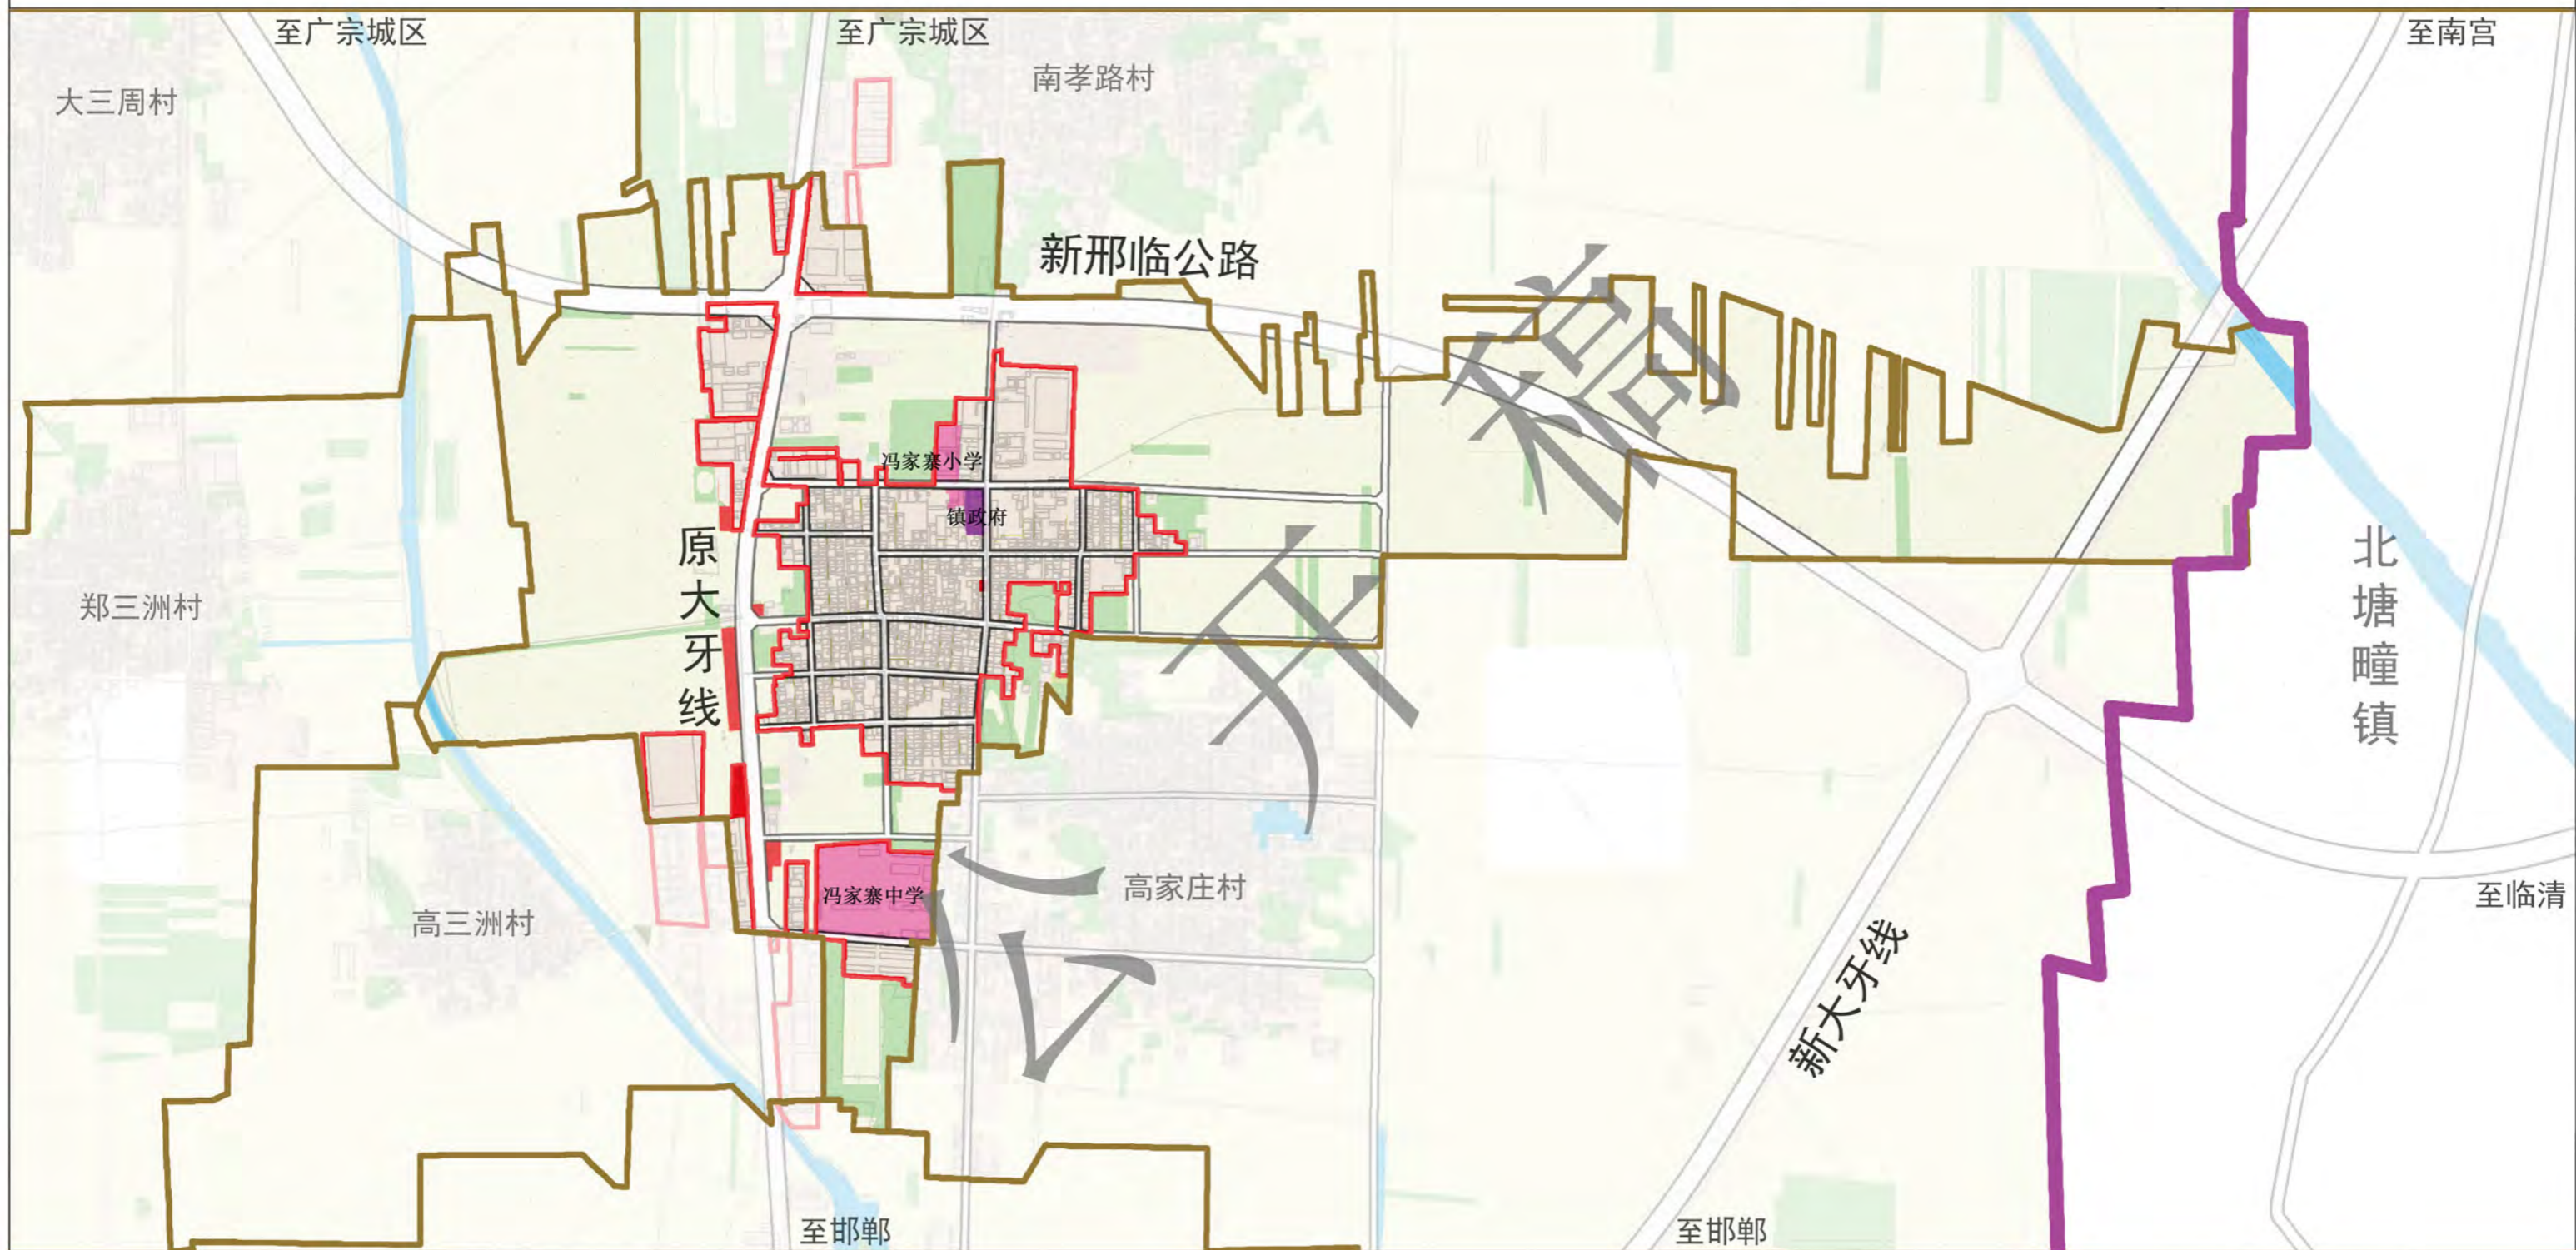


图

例


- | | |
|--------|--------|
| 机关团体用地 | 规划道路 |
| 教育用地 | 城镇开发边界 |
| 医疗卫生用地 | 镇界 |
| 商业用地 | 村界 |
| 陆地水域 | |

注：本图界线不作为划界依据

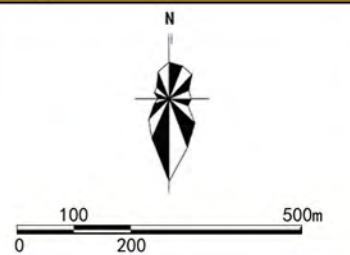

广宗县冯家寨镇国土空间总体规划（2021-2035年）

11 镇政府驻地道路交通规划图

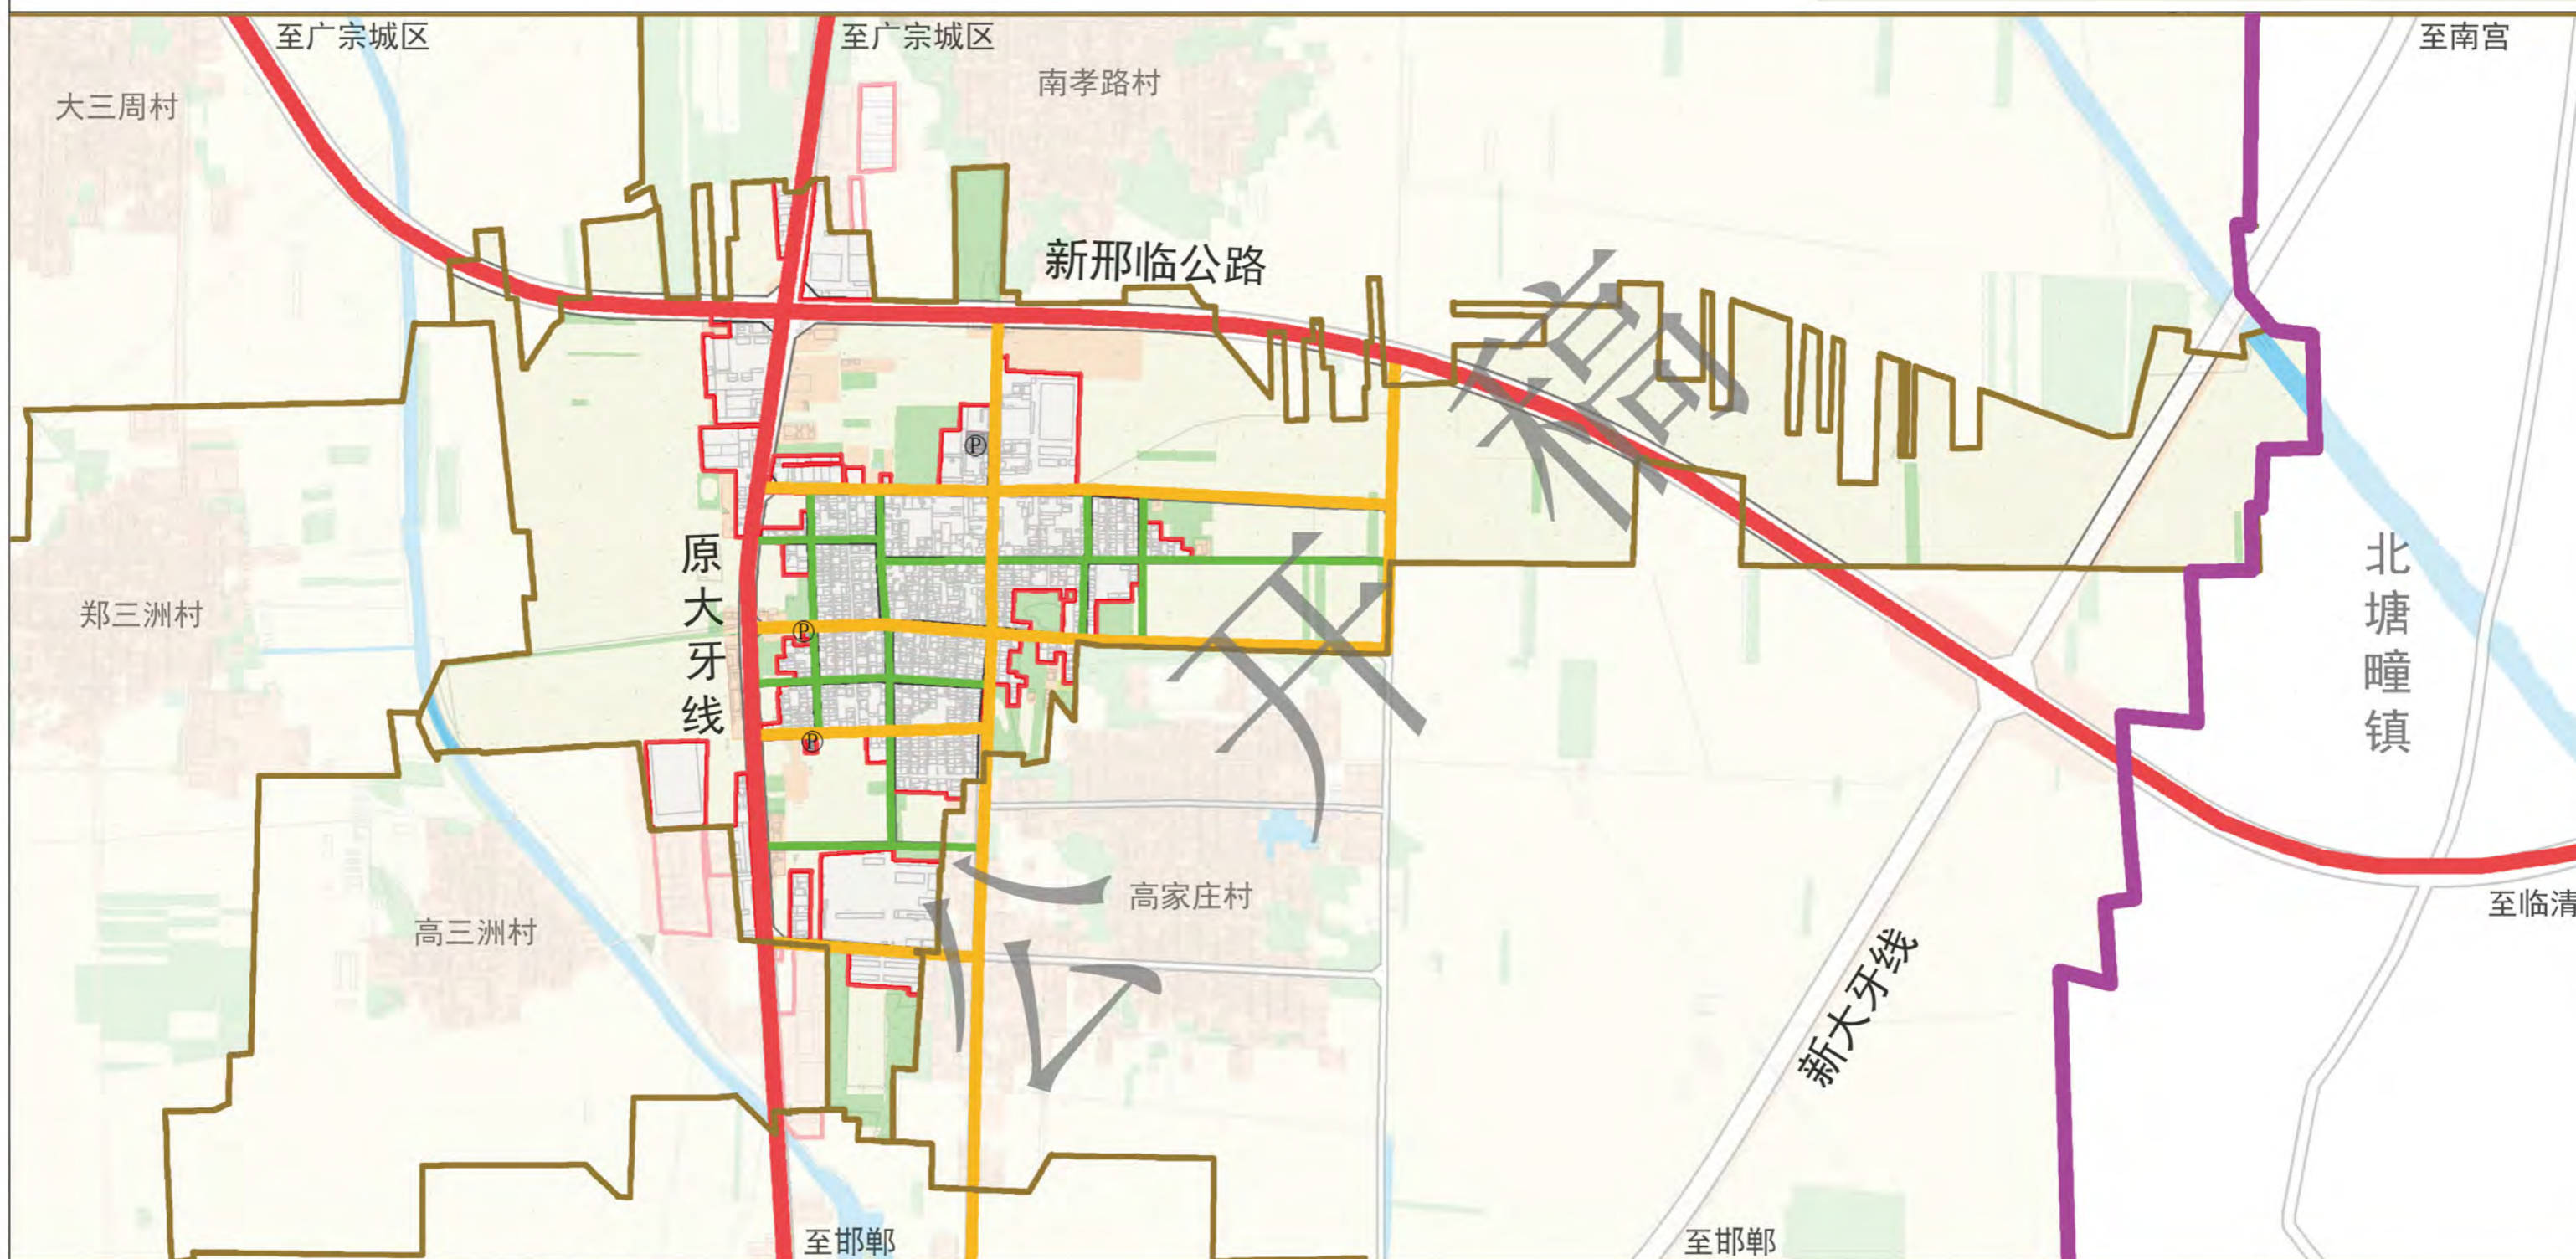

图

例

- | | | | |
|--|-------|--|--------|
| | 主干路 | | 规划道路 |
| | 次干路 | | 城镇开发边界 |
| | 支路 | | 镇界 |
| | 公共停车场 | | 村界 |
| | 陆地水域 | | |



注：本图界线不作为划界依据

